





REZIDENCE PRAŽSKÁ BENEŠOV



POHLED NA DŮM



PŮDORYS 1.NP

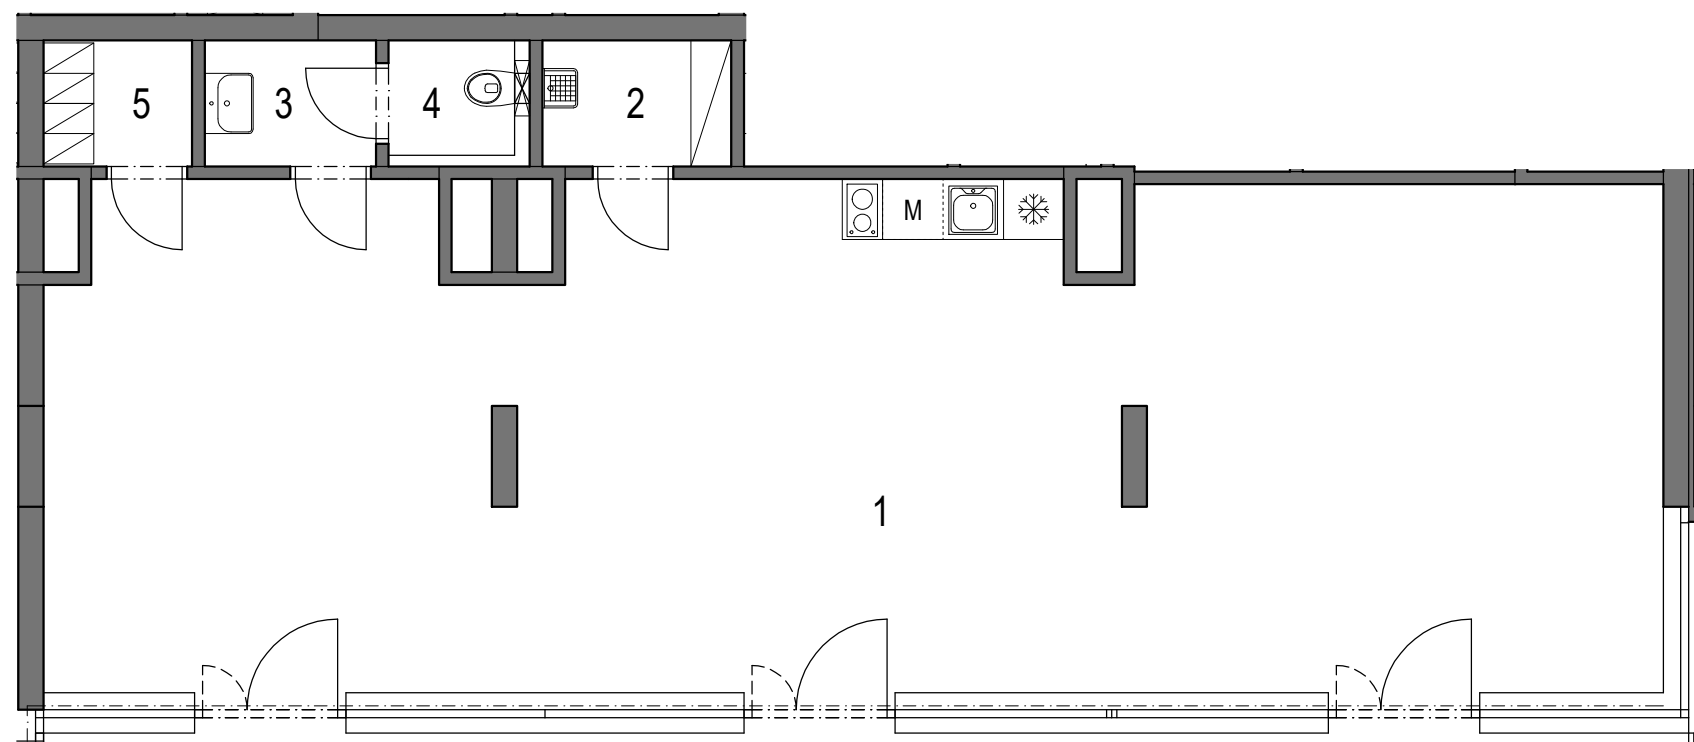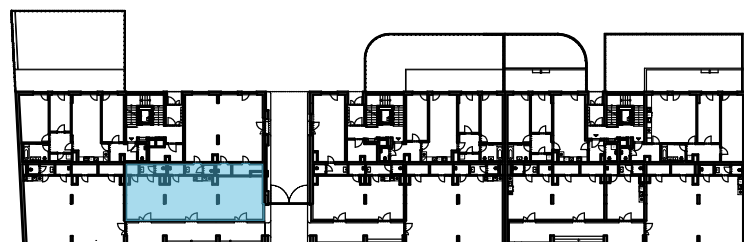

REZIDENCE PRAŽSKÁ BENEŠOV 1. ETAPA bytový dům BCD Benešov u Prahy

KOMERCE D.1.KM2 (jednotka 118)

1.NP

OZNAČENÍ	MÍSTNOST	PLOCHA
1	KOMERČNÍ PROSTOR	79,4 m ²
2	ÚKLID	2,4 m ²
3	UMÝVÁRNA	2,2 m ²
4	WC	1,5 m ²
5	ŠATNA	1,9 m ²
CELKOVÁ VNITŘNÍ UŽITNÁ PLOCHA		87,4 m ²
PODLAHOVÁ PLOCHA*		91,8 m²

* Výpočet podlahové plochy dle Nařízení vlády č. 366/2013 Sb.

Zařízení jednotky je pouze ilustrativní a není součástí dodávky.
Vybavení domu a jednotky je specifikováno v popisu standardu.



0 1 2 3 4 5 m

www.rezidenceprazskabenesov.cz
www.sgreality.cz
www.sladekgroup.cz

SLÁDEK GROUP a.s.
Jana Nohy 1441
256 01 Benešov

datum tisku: 07.3.2024