



REZIDENCE PRAŽSKÁ BENEŠOV

PŮDORYS 3.NP

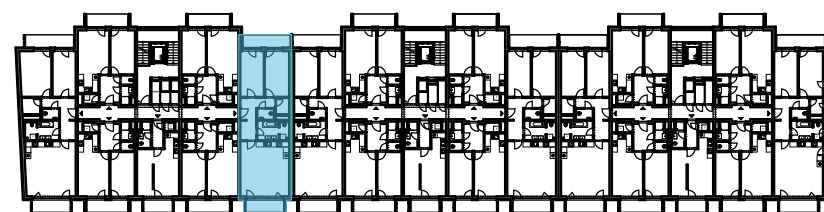

POHLED NA DŮM

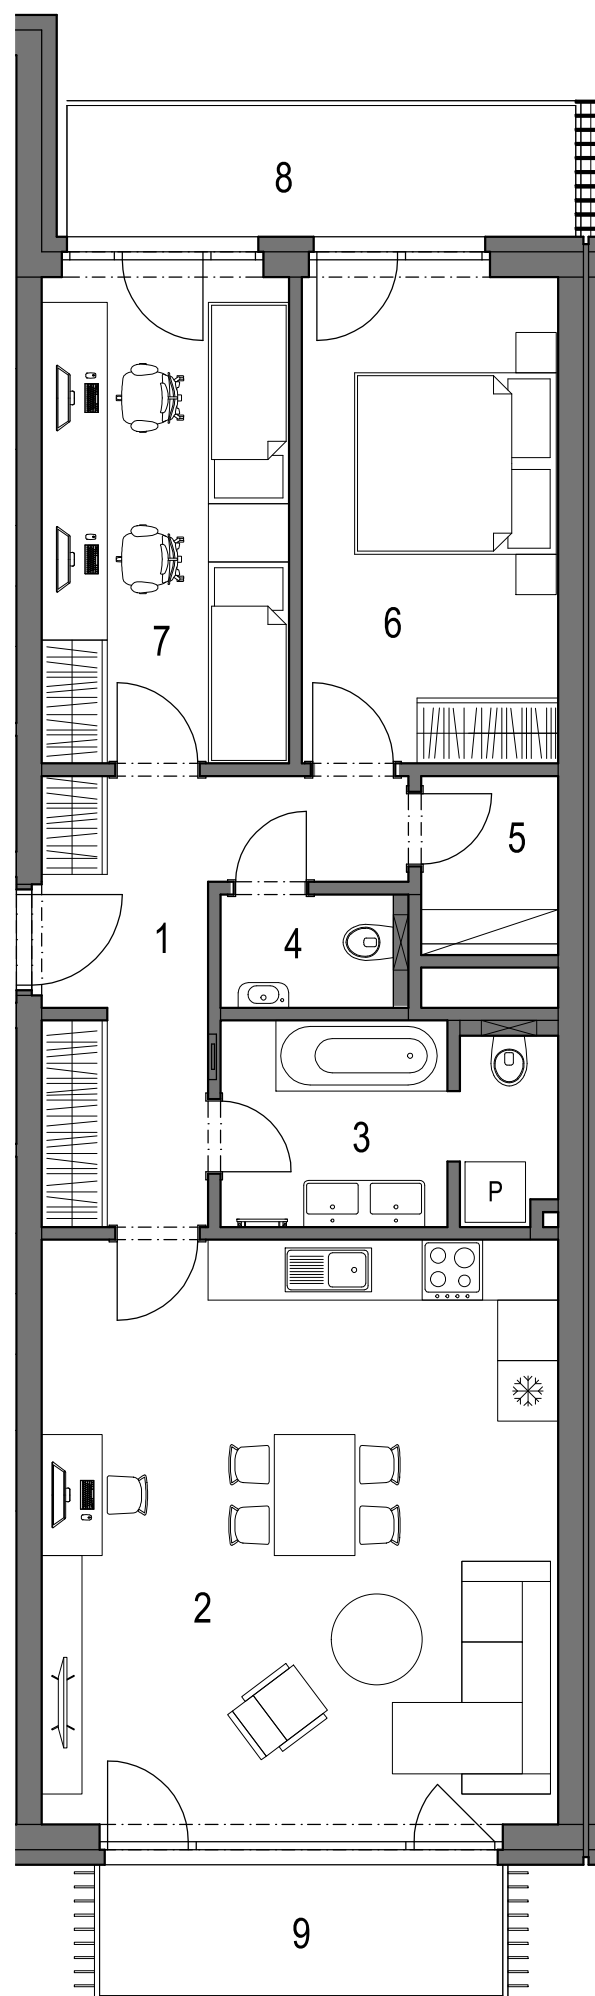

REZIDENCE PRAŽSKÁ BENEŠOV 1. ETAPA bytový dům BCD Benešov u Prahy

BYT **D.3.04** (jednotka **76**) 3+kk 3.NP

OZNAČENÍ	MÍSTNOST	PLOCHA
1	VSTUPNÍ HALA	10,0 m ²
2	OBÝVACÍ POKOJ + KK	30,4 m ²
3	KOUPELNA	6,5 m ²
4	WC	2,0 m ²
5	KOMORA	2,3 m ²
6	LOŽNICE	12,6 m ²
7	POKOJ	12,2 m ²
CELKOVÁ VNITŘNÍ UŽITNÁ PLOCHA		76,0 m ²
PODLAHOVÁ PLOCHA*		78,8 m²

OSTATNÍ PLOCHY

8	BALKÓN
9	BALKÓN

* Výpočet podlahové plochy dle Nařízení vlády č. 366/2013 Sb.

Zařízení jednotky je pouze ilustrativní a není součástí dodávky.
Vybavení domu a jednotky je specifikováno v popisu standardu.



0 1 2 3 4 5 m

www.rezidenceprazskabenesov.cz
www.sgreality.cz
www.sladekgroup.cz

SLÁDEK GROUP a.s.
Jana Nohy 1441
256 01 Benešov

datum tisku: 29.2.2024

