


REZIDENCE PRAŽSKÁ — BENEŠOV —

LEGENDA BYTŮ

označení	dispozice	podlahová plocha (m ²)	označení	dispozice	podlahová plocha (m ²)	označení	dispozice	podlahová plocha (m ²)
87 / D.5.01	3+kk	85,8	55 / C.5.01	2+kk	46,9	24 / B.5.01	3+kk	78,8
88 / D.5.02	2+kk	46,8	56 / C.5.02	2+kk	46,9	25 / B.5.02	2+kk	46,9
89 / D.5.03	2+kk	46,9	57 / C.5.03	3+kk	78,8	26 / B.5.03	2+kk	46,9
90 / D.5.04	3+kk	78,8	58 / C.5.04	2+kk	46,9	27 / B.5.04	3+kk	78,8
91 / D.5.05	2+kk	46,9	59 / C.5.05	1+kk	35,3	28 / B.5.05	2+kk	46,9
92 / D.5.06	1+kk	35,3	60 / C.5.06	2+kk	46,9	29 / B.5.06	1+kk	35,3
93 / D.5.07	2+kk	46,9	61 / C.5.07	3+kk	78,8	30 / B.5.07	2+kk	46,9

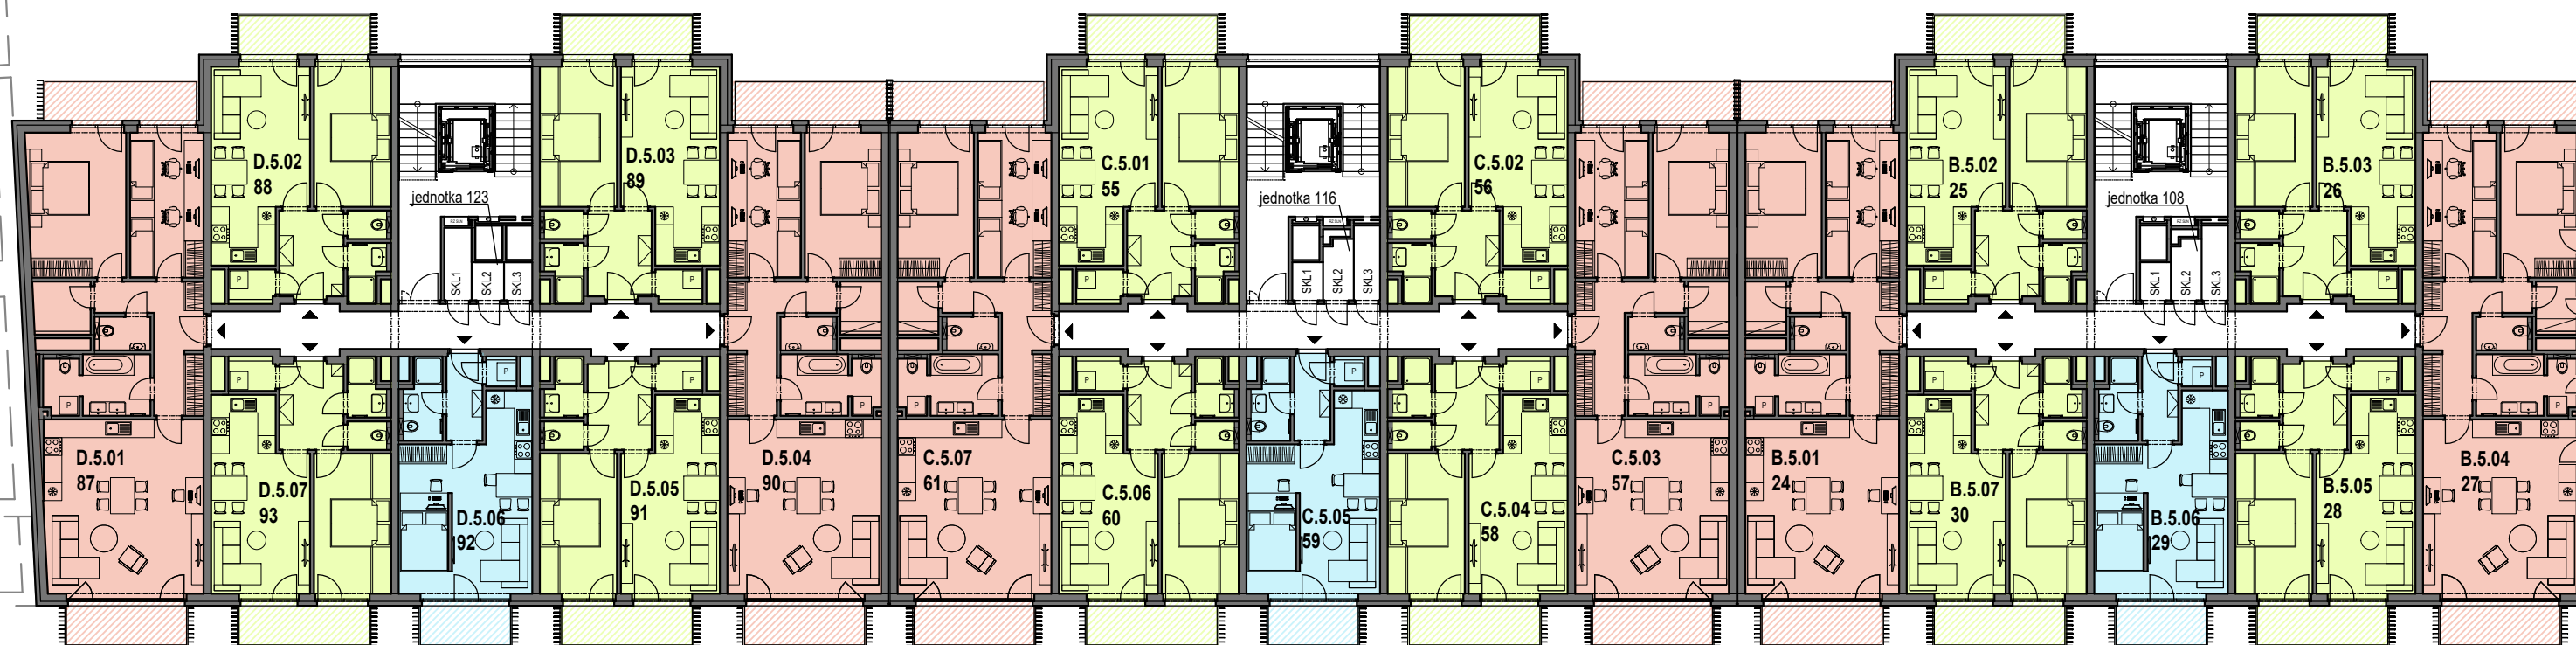

REZIDENCE PRAŽSKÁ BENEŠOV
1.ETAPA, bytový dům BCD
Benešov u Prahy

PŮDORYS 5.NP

Výpočet podlahové plochy dle Nařízení vlády č. 366/2013 Sb.

Zařízení jednotky je pouze ilustrativní a není součástí dodávky.
Vybavení domu a jednotky je specifikováno v popisu standardu.



www.rezidenceprazskabenesov.cz
www.sgrealty.cz
www.sladekgroup.cz

SLÁDEK GROUP a.s.
Jana Nohy 1441
256 01 Benešov

datum tisku: 12.3.2024