




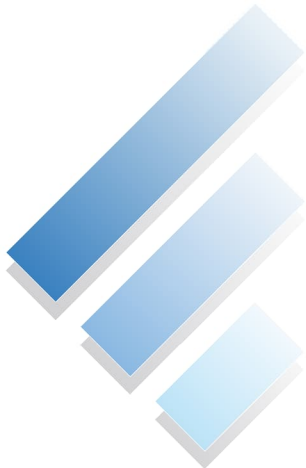

REZIDENCE PRAŽSKÁ
BENEŠOV

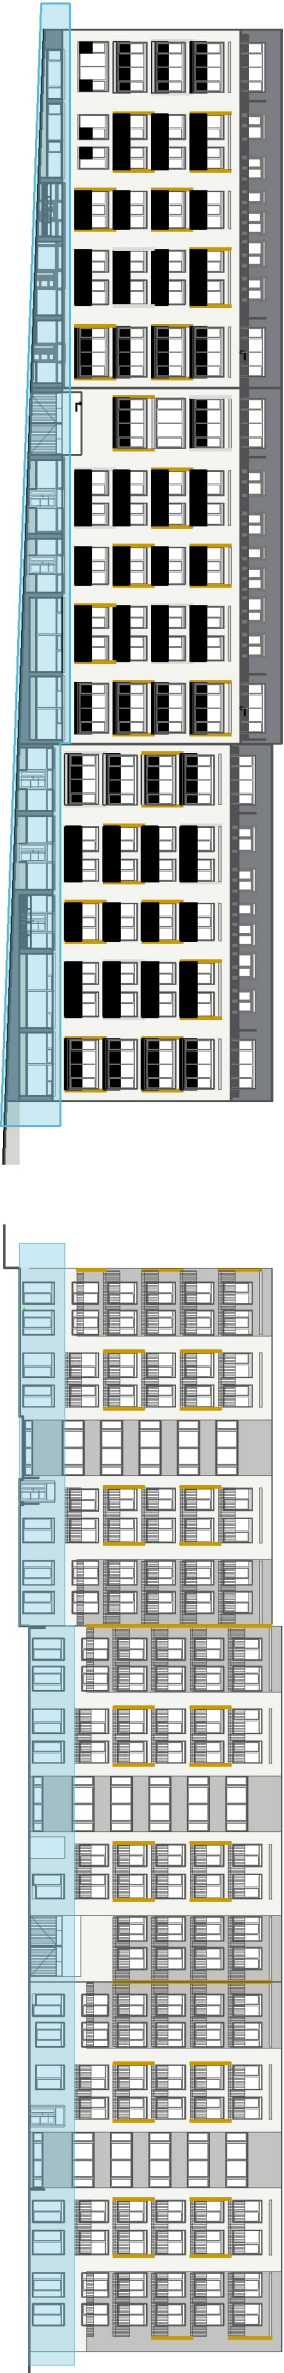

LEGENDA BYTŮ					
označení	dispozice	podlahová plocha (m ²)	označení	dispozice	podlahová plocha (m ²)
65 / D.1.01	4+kk	101,7	34 / C.1.01	4+kk	96,0
117 / D.1.KM1	komerce	110,1	109 / C.1.KM1	komerce	36,1
118 / D.1.KM2	komerce	97,7	110 / C.1.KM2	komerce	64,0
119 / D.1.KM3	komerce	79,1	111 / C.1.KM3	komerce	107,2
			1 / B.1.01	3+kk	81,2
			2 / B.1.02	3+kk	95,9
			102 / B.1.KM1	komerce	74,1
			103 / B.1.KM2	komerce	29,0
			104 / B.1.KM3	komerce	107,2

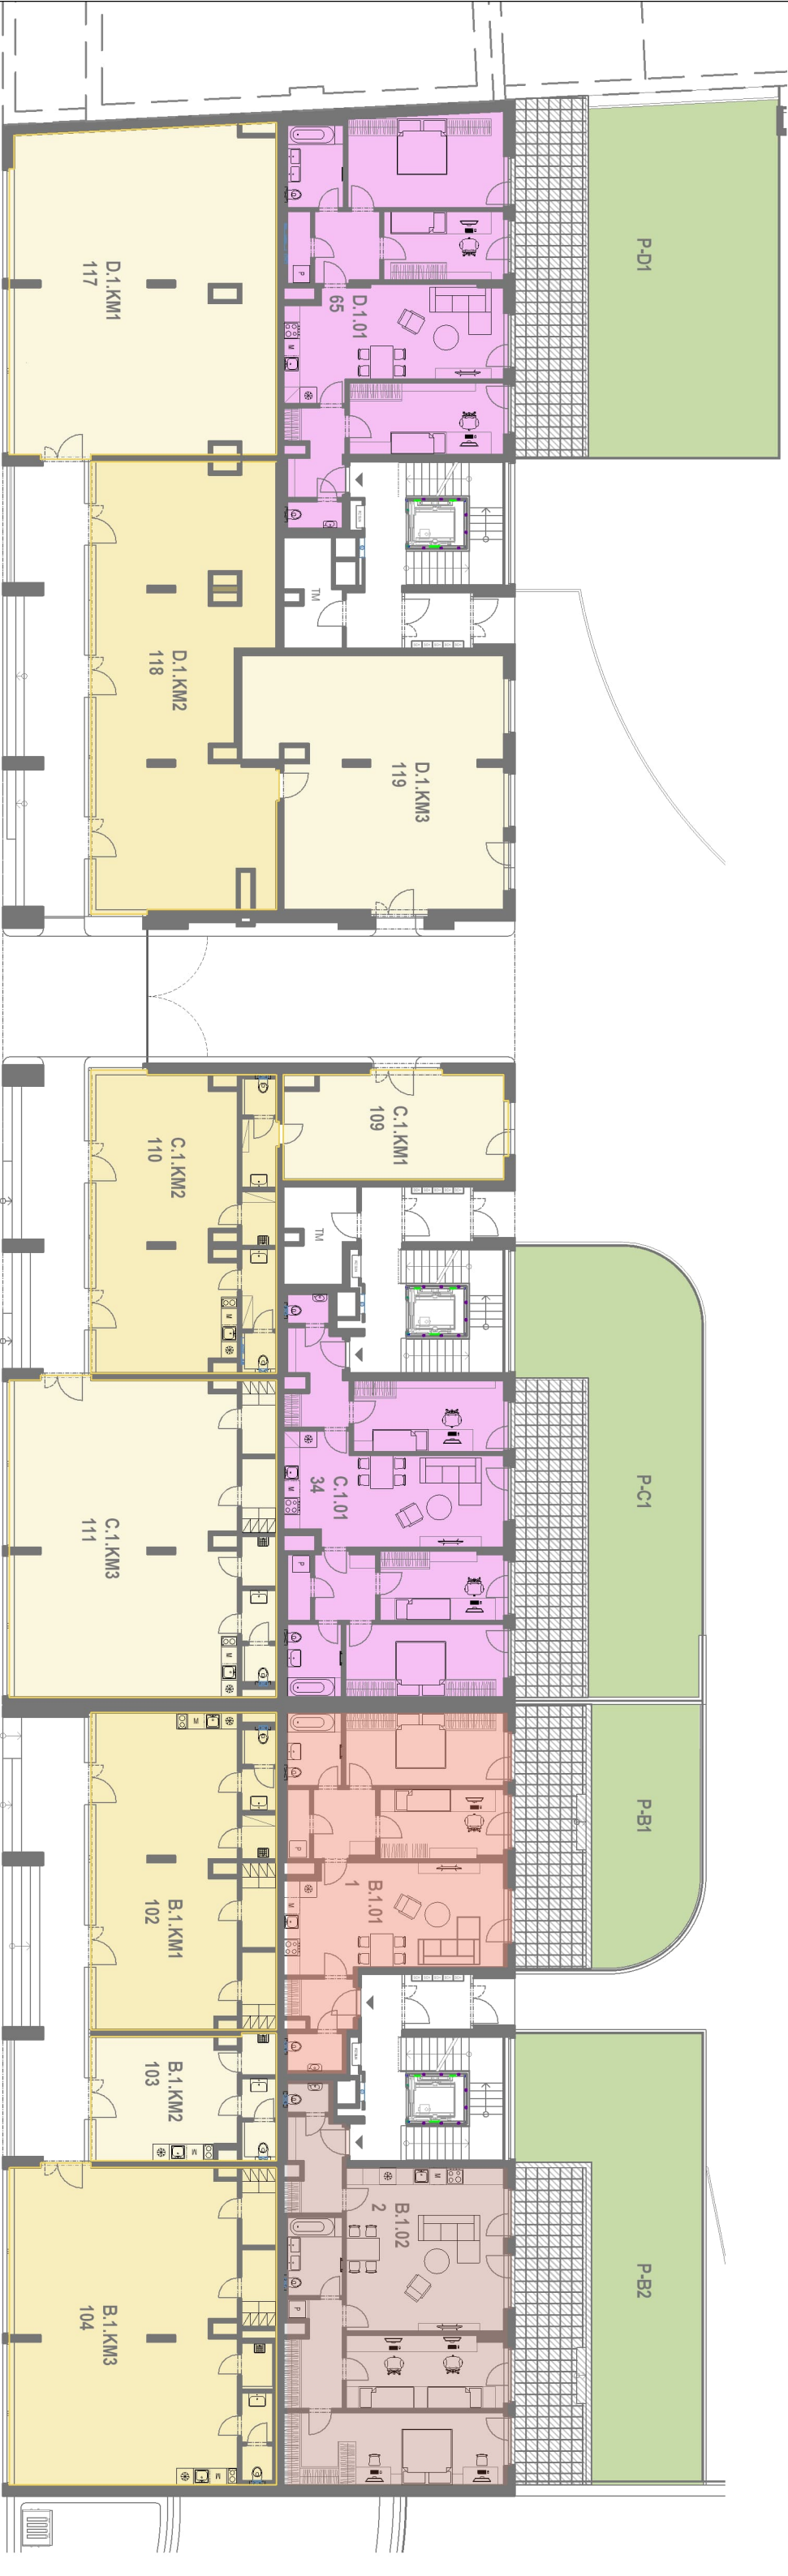

REZIDENCE PRAŽSKÁ BENEŠOV
1.ETAPA, bytový dům BCD
Benešov u Prahy

PŮDORYS 1.NP



Výpočet podlahové plochy dle Nařízení vlády č. 366/2013 Sb.

Zařízení jednotky je pouze ilustrativní a není součástí dodávky.
Vybavení domu a jednotky je specifikováno v popisu standardu.

www.rezidenceprazskabenesov.cz
www.sgcreality.cz
www.sladekgroup.cz

SLÁDEK GROUP a.s.
Jana Nohy 1441
256 01 Benešov

datum tisku: 23.5.2025