



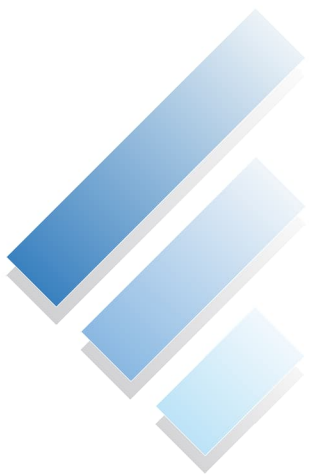



REZIDENCE PRAŽSKÁ
BENEŠOV

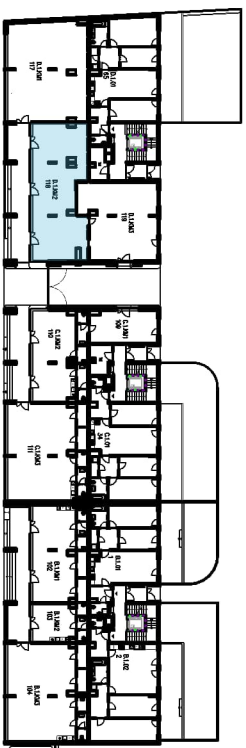

PŮDORYS 1.NP



POHLED NA DŮM

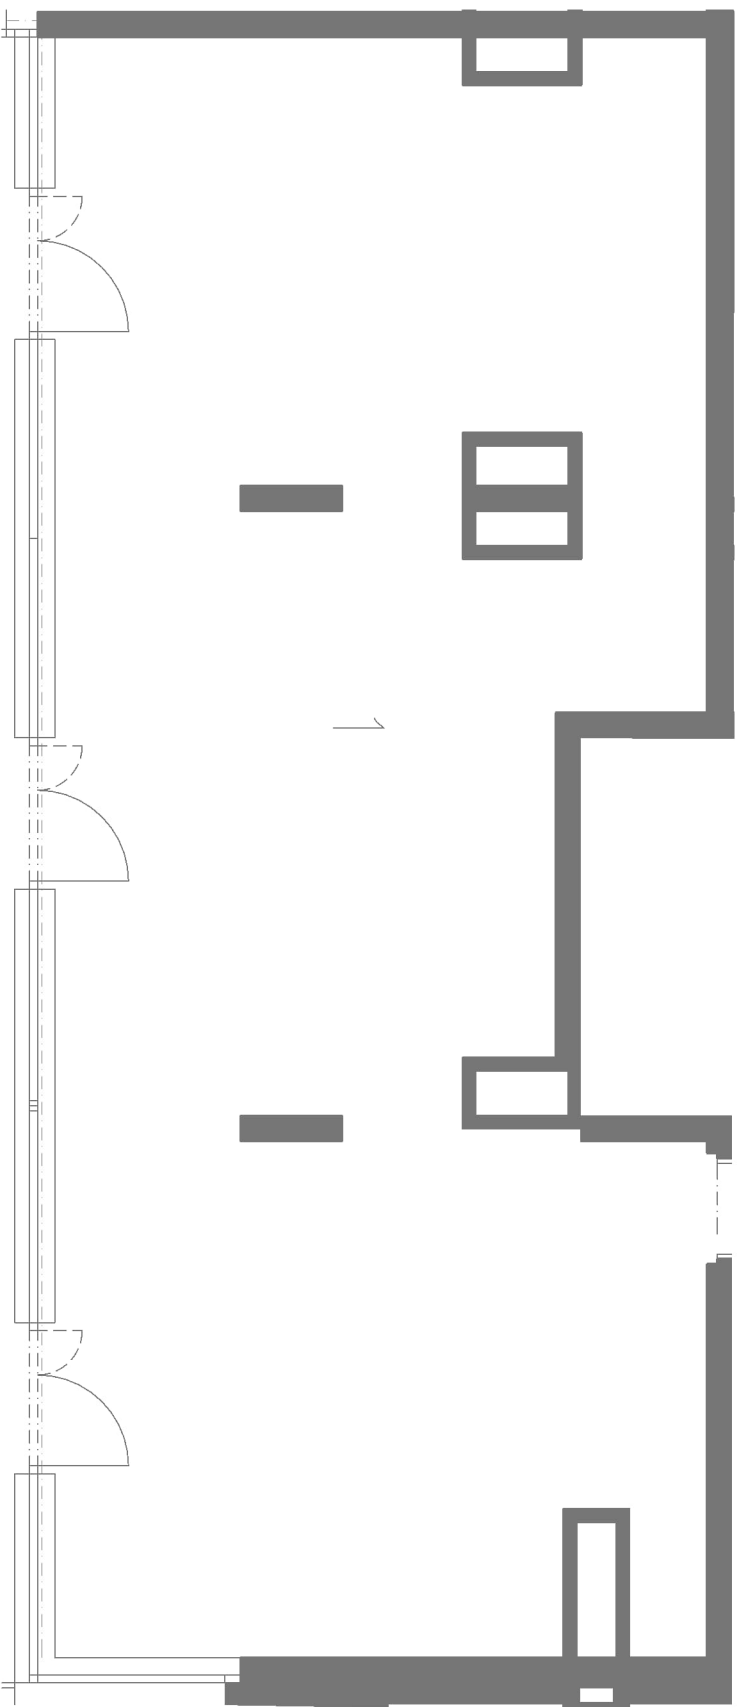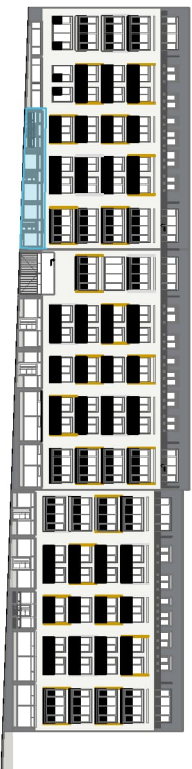

REZIDENCE PRAŽSKÁ BENEŠOV
1. ETAPA
bytový dům BCD
Benešov u Prahy

KOMERCE **D.1.KM2** (jednotka **118**)

1.NP

OZNAČENÍ	MÍSTNOST	PLOCHA
1	KOMERČNÍ PROSTOR	93,5 m ²
CELKOVÁ VNITŘNÍ UŽITNÁ PLOCHA		93,5 m ²
PODLAHOVÁ PLOCHA*		97,7 m ²

* Výpočet podlahové plochy dle Nařízení vlády č. 366/2013 Sb.
Zařízení jednotky je pouze ilustrativní a není součástí dodávky.
Vybavení domu a jednotky je specifikováno v popisu standardu.



www.rezidenceprazskabenesov.cz
www.sgreality.cz
www.sladekgroup.cz

SLÁDEK GROUP a.s.
Jana Nohy 1441
256 01 Benešov

datum tisku: 23.5.2025