


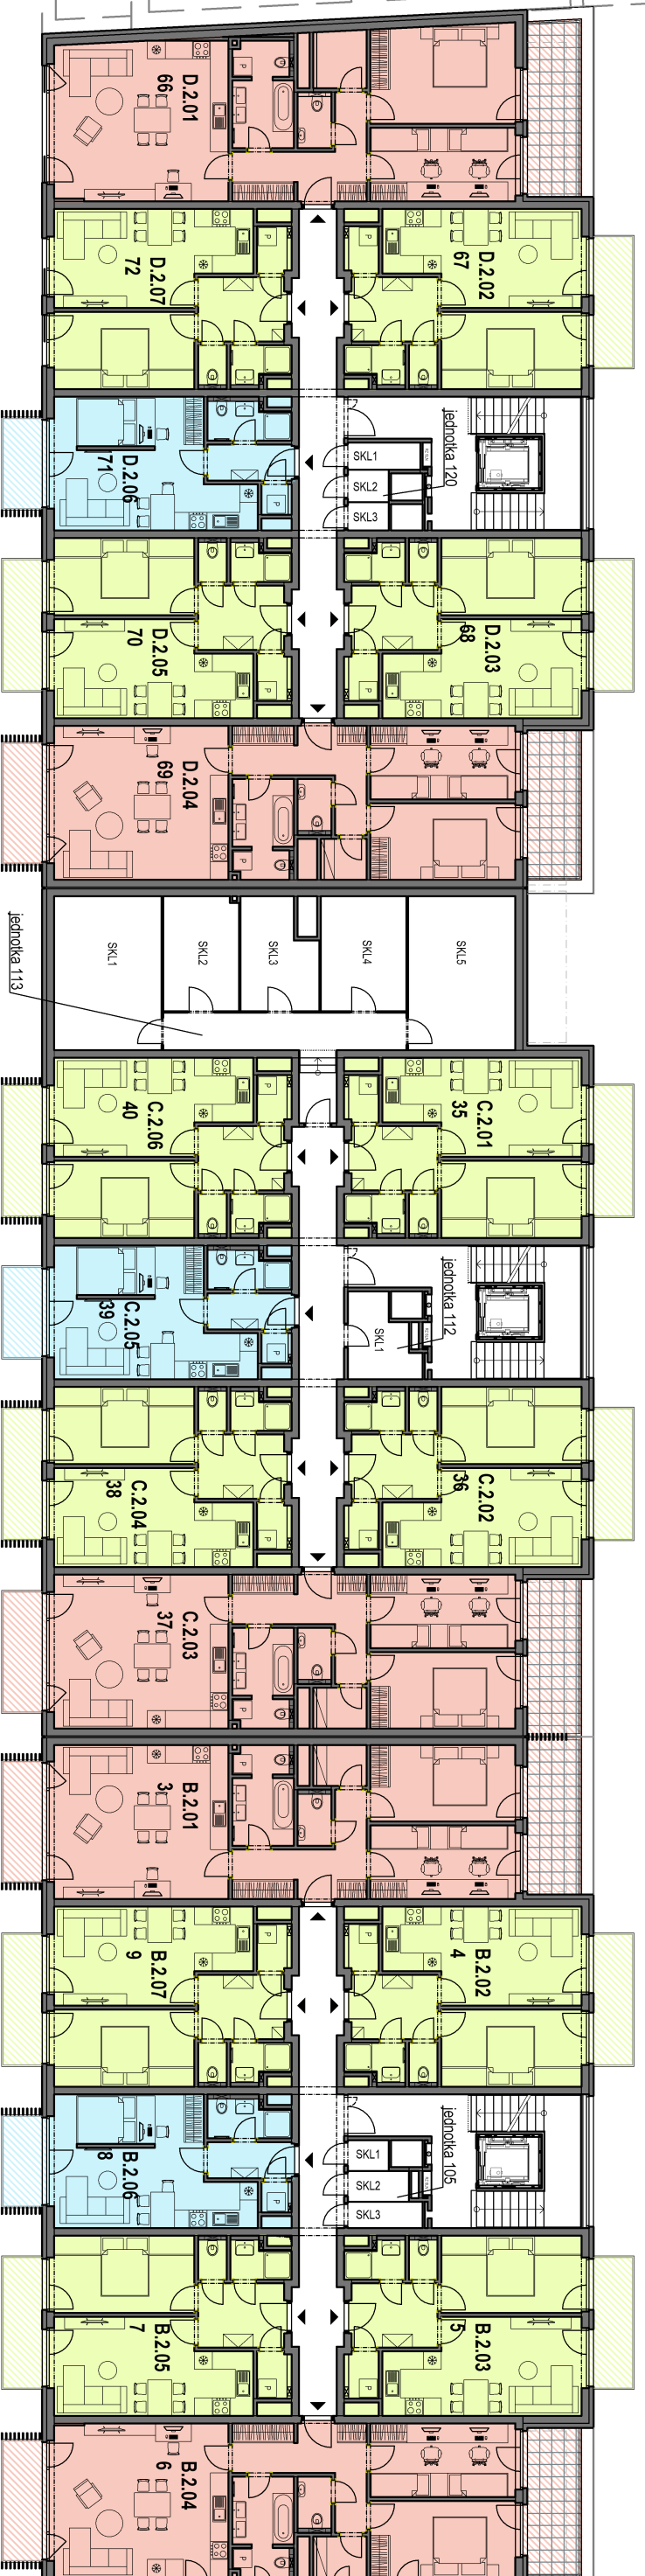

REZIDENCE PRAŽSKÁ — BENEŠOV —

LEGENDA BYTŮ

označení	dispozice	podlahová plocha (m ²)	označení	dispozice	podlahová plocha (m ²)	označení	dispozice	podlahová plocha (m ²)
66 / D.2.01	3+kk	85,8	35 / C.2.01	2+kk	46,9	3 / B.2.01	3+kk	78,8
67 / D.2.02	2+kk	46,9	36 / C.2.02	2+kk	46,9	4 / B.2.02	2+kk	46,9
68 / D.2.03	2+kk	46,9	37 / C.2.03	3+kk	78,8	5 / B.2.03	2+kk	46,9
69 / D.2.04	3+kk	78,8	38 / C.2.04	2+kk	46,9	6 / B.2.04	3+kk	78,8
70 / D.2.05	2+kk	46,9	39 / C.2.05	1+kk	35,3	7 / B.2.05	2+kk	46,9
71 / D.2.06	1+kk	35,3	40 / C.2.06	2+kk	46,9	8 / B.2.06	1+kk	35,3
72 / D.2.07	2+kk	46,9				9 / B.2.07	2+kk	46,9



REZIDENCE PRAŽSKÁ BENEŠOV
1. ETAPA, bytový dům BCD
Benešov u Prahy

PŮDORYS 2. NP



Vypočet podlahové plochy dle Nařízení vlády č. 366/2013 Sb.
Zařízení jednotky je pouze ilustrativní a není součástí dodávky.
Vybavení domu a jednotky je specifikováno v popisu standardů.



www.rezidenceprazskabenesov.cz
www.sgrealty.cz
www.sladekgroup.cz

SLÁDEK GROUP a.s.
Jana Nohy 1441
256 01 Benešov

datum tisku: 20.11.2025