




REZIDENCE PRAŽSKÁ
— BENEŠOV —

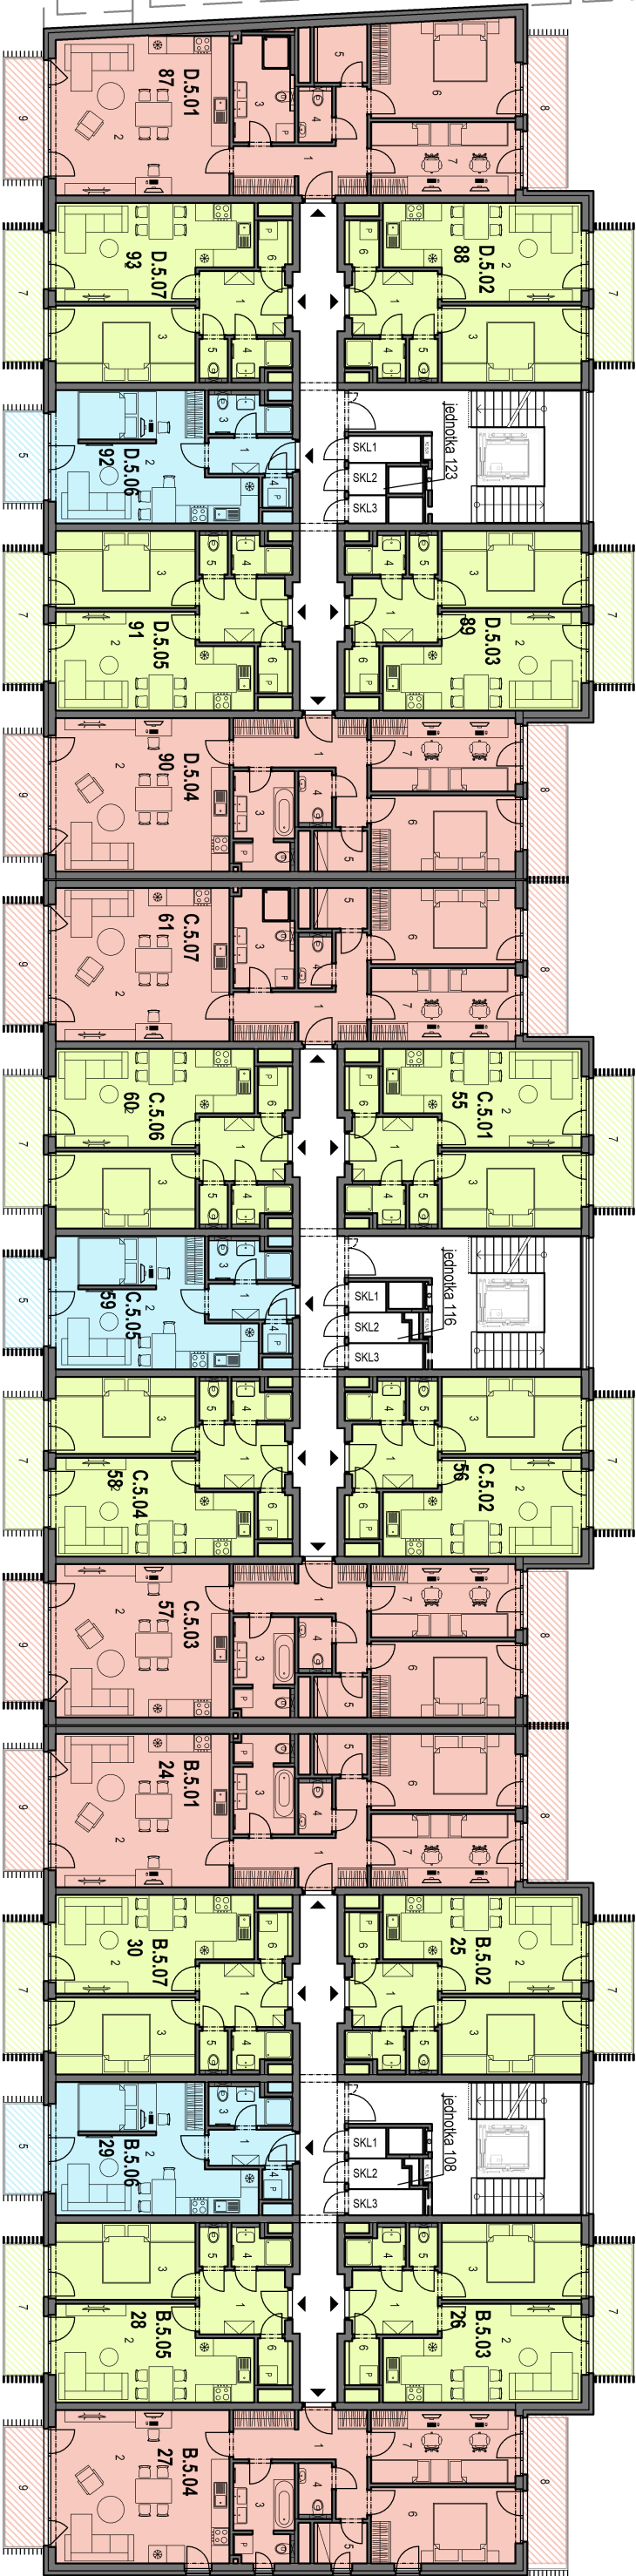

LEGENDA BYTŮ					
označení	dispozice	podlahová plocha (m ²)	označení	dispozice	podlahová plocha (m ²)
87 / D.5.01	3+kk	85,8	55 / C.5.01	2+kk	46,9
88 / D.5.02	2+kk	46,8	56 / C.5.02	2+kk	46,9
89 / D.5.03	2+kk	46,9	57 / C.5.03	3+kk	78,8
90 / D.5.04	3+kk	78,8	58 / C.5.04	2+kk	46,9
91 / D.5.05	2+kk	46,9	59 / C.5.05	1+kk	35,3
92 / D.5.06	1+kk	35,3	60 / C.5.06	2+kk	46,9
93 / D.5.07	2+kk	46,9	61 / C.5.07	3+kk	78,8
			24 / B.5.01	3+kk	78,8
			25 / B.5.02	2+kk	46,9
			26 / B.5.03	2+kk	46,9
			27 / B.5.04	3+kk	78,8
			28 / B.5.05	2+kk	46,9
			29 / B.5.06	1+kk	35,3
			30 / B.5.07	2+kk	46,9



REZIDENCE PRAŽSKÁ BENEŠOV
1.ETAPA, bytový dům BCD

Benešov u Prahy

PŮDORYS 5.NP



Vypočet podlahové plochy dle Nařízení vlády č. 366/2013 Sb.

Zařízení jednotky je pouze ilustrativní a není součástí dodávky.
Vybavení domu a jednotky je specifikováno v popisu standardů.

www.rezidenceprazskabenesov.cz
www.sgreality.cz
www.sladekgroup.cz

SLÁDEK GROUP a.s.
Jana Nohy 1441
256 01 Benešov

datum tisku: 20.11.2025