


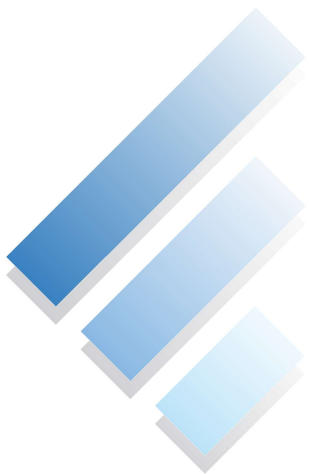


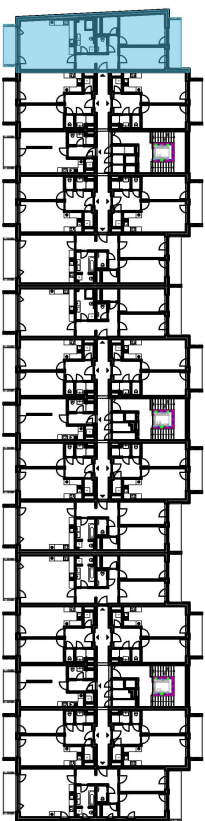

REZIDENCE PRAŽSKÁ BENEŠOV

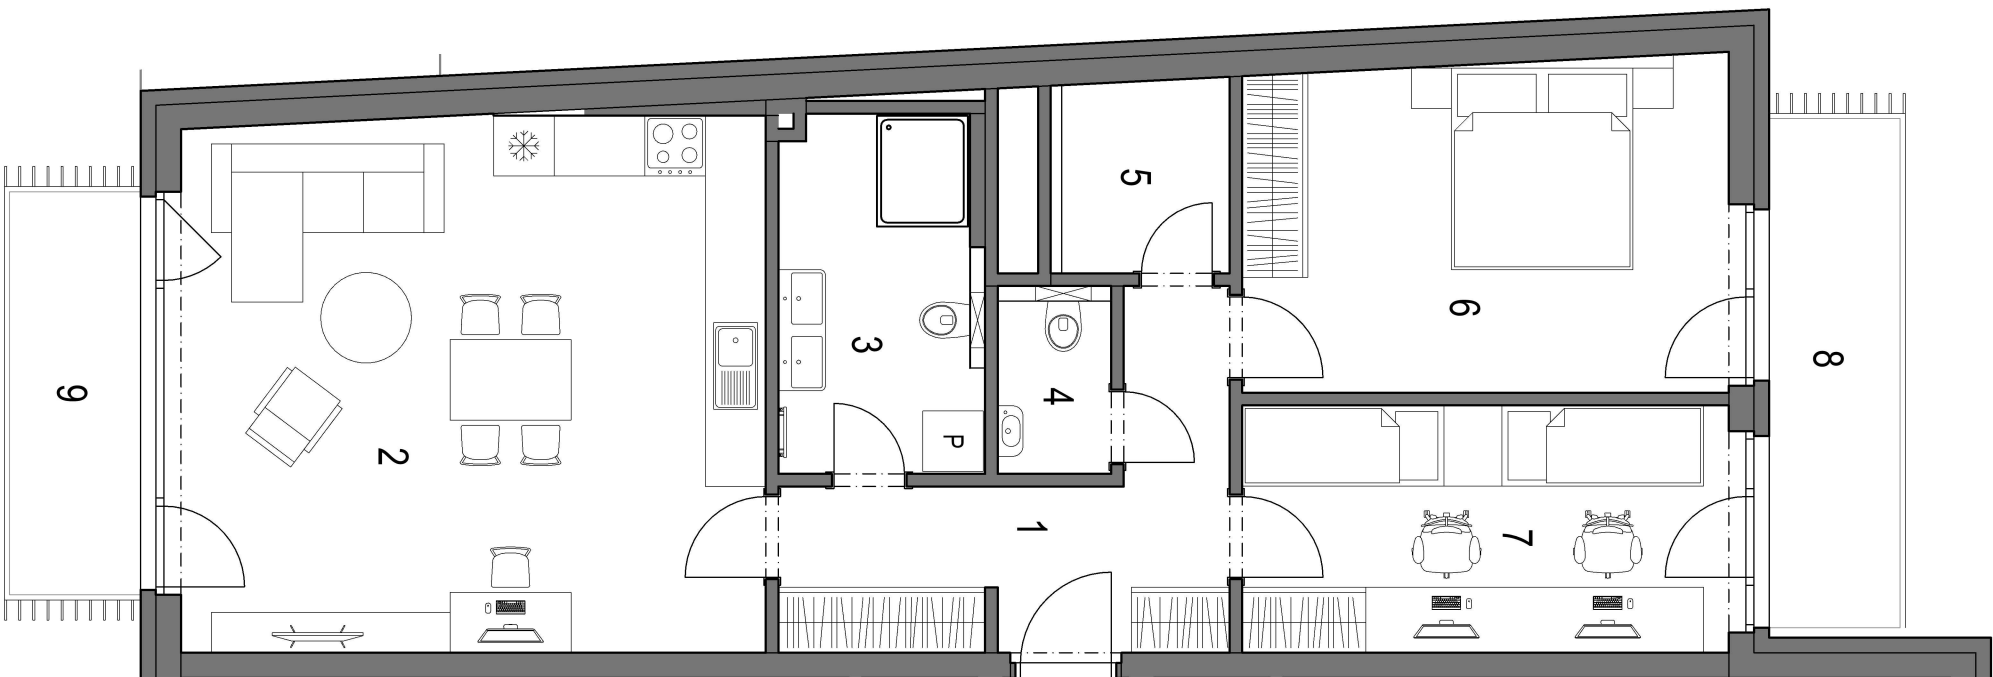

POHLED NA DŮM

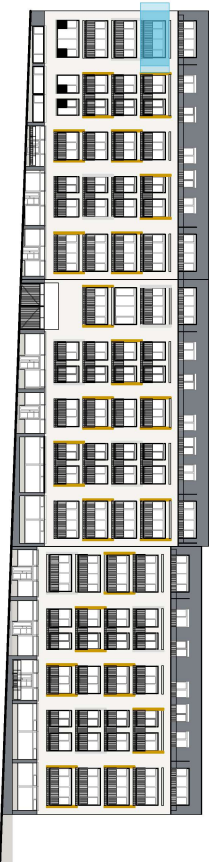

REZIDENCE PRAŽSKÁ BENEŠOV 1. ETAPA bytový dům BCD Benešov u Prahy

BYT **D.5.01** (jednotka **87**)
3+kk
5.NP

OZNAČENÍ	MÍSTNOST	PLOCHA
1	VSTUPNÍ HALA	10,0 m²
2	OBÝVACÍ POKOJ + KK	31,4 m²
3	KOUPELNA	6,9 m²
4	WC	2,0 m²
5	KOMORA	3,2 m²
6	LOŽNICE	16,0 m²
7	POKOJ	12,2 m²
CELKOVÁ VNITŘNÍ UŽITNÁ PLOCHA		81,7 m²
PODLAHOVÁ PLOCHA *		85,8 m²

OSTATNÍ PLOCHY	
8	BALKÓN
9	BALKÓN

* Výpočet podlahové plochy dle Nařízení vlády č. 366/2013 Sb.
Zařízení jednotky je pouze ilustrativní a není součástí dodávky.
Vybavení domu a jednotky je specifikováno v popisu standardu.



www.rezidenceprazskabenesosov.cz
www.sgreality.cz
www.sladekgroup.cz

SLÁDEK GROUP a.s.
Jana Nohy 1441
256 01 Benešov

datum tisku: 04.9.2025