



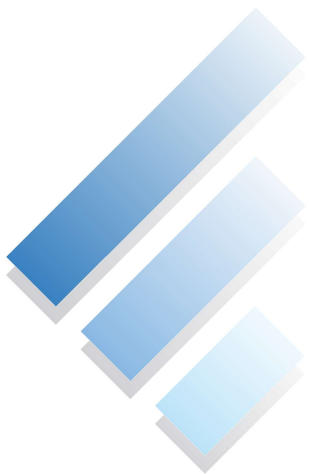


REZIDENCE PRAŽSKÁ BENEŠOV

PŮDORYS 2.NP

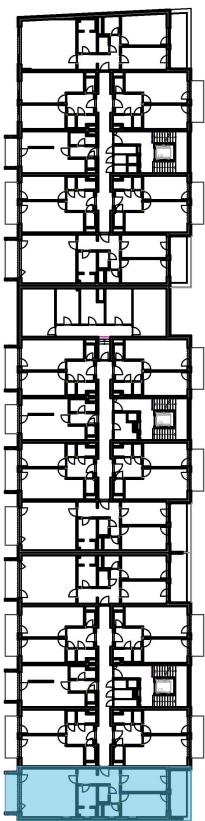

POHLED NA DŮM

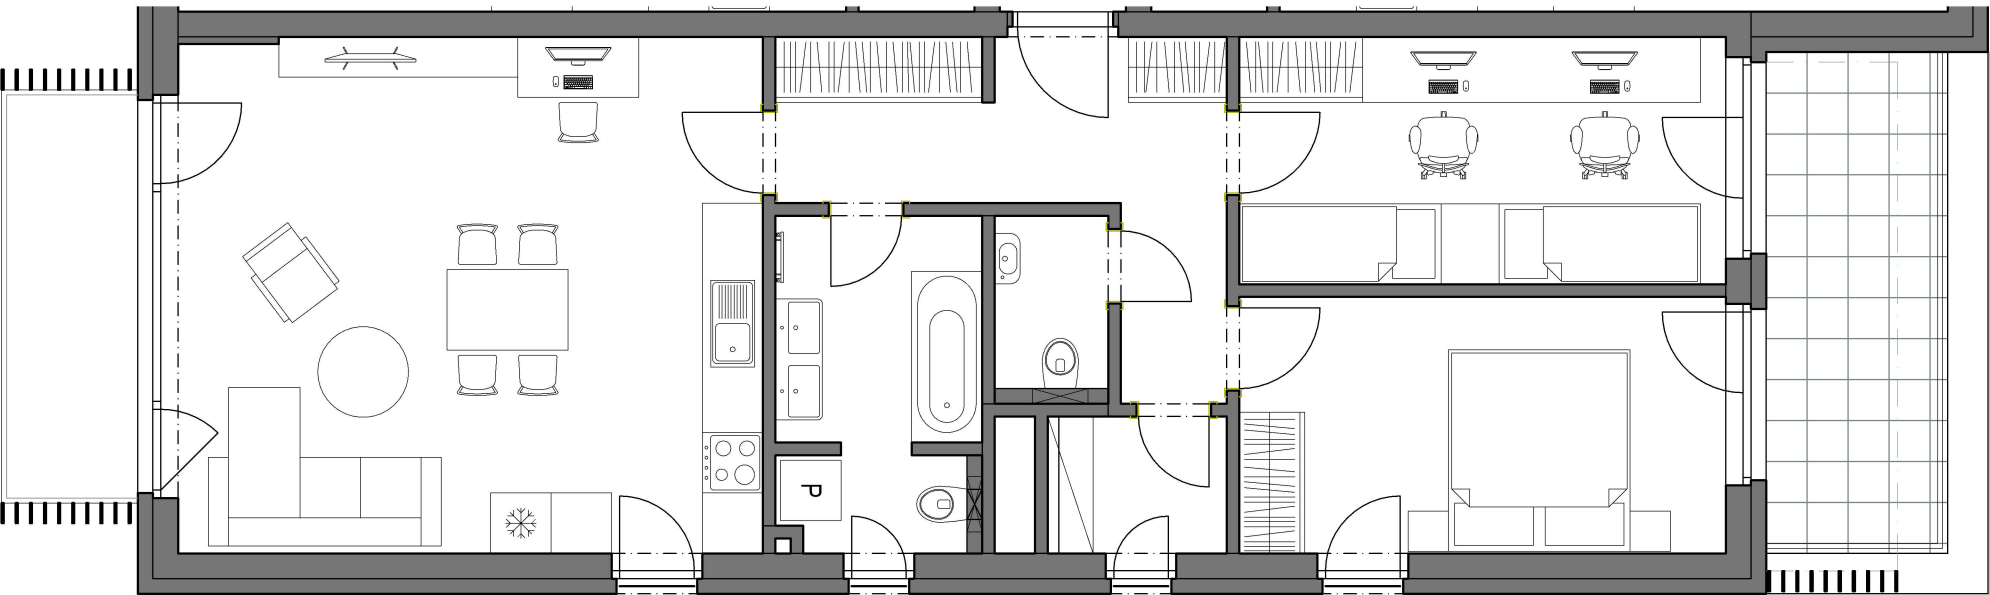

REZIDENCE PRAŽSKÁ BENEŠOV 1. ETAPA bytový dům BCD Benešov u Prahy

BYT **B.2.04** (jednotka **6**) 3 + kk 2.NP

OZNAČENÍ	MÍSTNOST	PLOCHA
1	VSTUPNÍ HALA	10,0 m²
2	OBÝVACÍ POKOJ + KK	30,6 m²
3	KOUPELNA	6,6 m²
4	WC	2,0 m²
5	KOMORA	2,5 m²
6	LOŽNICE	12,7 m²
7	POKOJ	12,2 m²
CELKOVÁ VNITŘNÍ UŽITNÁ PLOCHA		76,6 m²
PODLAHOVÁ PLOCHA*		78,8 m²
OSTATNÍ PLOCHY		
8	TERASA	
9	BALKÓN	

* Výpočet podlahové plochy dle Nařízení vlády č. 366/2013 Sb.

Zařízení jednotky je pouze ilustrativní a není součástí dodávky.
Vybavení domu a jednotky je specifikováno v popisu standardu.



www.rezidenceprazskabenesov.cz
www.sgreality.cz
www.sladekgroup.cz

SLÁDEK GROUP a.s.
Jana Nohy 1441
256 01 Benešov

datum tisku: 20.11.2025