



REZIDENCE PRAŽSKÁ BENEŠOV

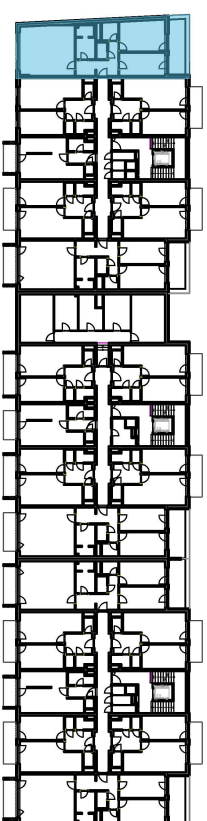

PŮDORYS 2.NP



POHLED NA DŮM

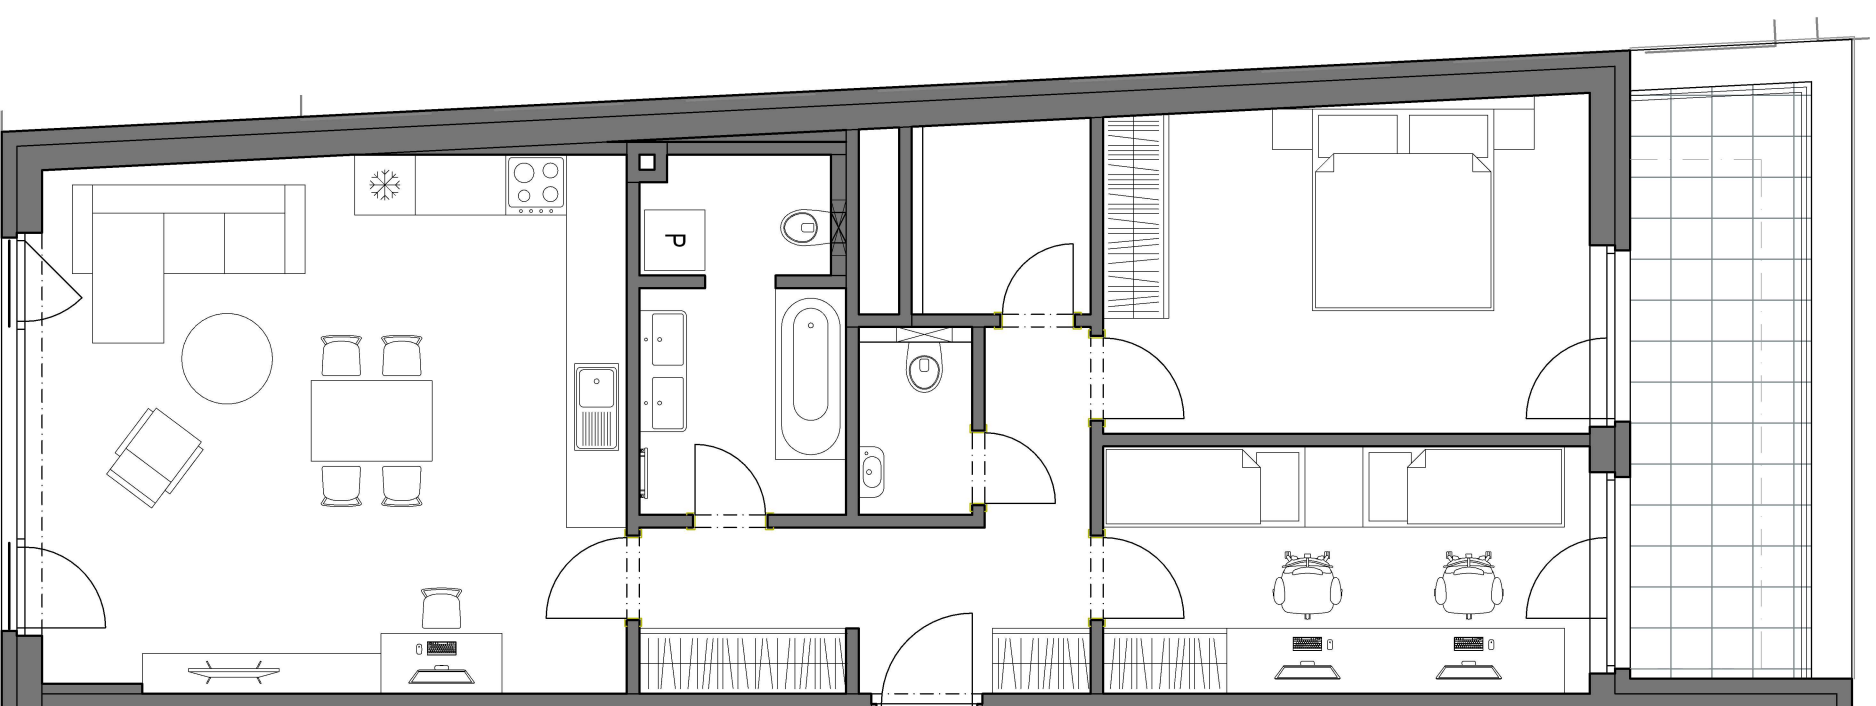

REZIDENCE PRAŽSKÁ BENEŠOV 1. ETAPA bytový dům BCD Benešov u Prahy

BYT **D.2.01** (jednotka **66**) 3+kk 2.NP

OZNAČENÍ	MÍSTNOST	PLOCHA
1	VSTUPNÍ HALA	10,0 m ²
2	OBÝVACÍ POKOJ + KK	31,4 m ²
3	KOUPELNA	6,9 m ²
4	WC	2,0 m ²
5	KOMORA	3,2 m ²
6	LOŽNICE	16,0 m ²
7	POKOJ	12,2 m ²
CELKOVÁ VNITŘNÍ UŽITNÁ PLOCHA		81,7 m ²
PODLAHOVÁ PLOCHA*		85,8 m²

OSTATNÍ PLOCHY

8 TERASA

* Vypočet podlahové plochy dle Nařízení vlády č. 366/2013 Sb.

Zařízení jednotky je pouze ilustrativní a není součástí dodávky.
Vybavení domu a jednotky je specifikováno v popisu standardu.



www.rezidenceprazskabenesov.cz
www.sgrealty.cz
www.sladekgroup.cz

SLÁDEK GROUP a.s.
Jana Nohy 1441
256 01 Benešov

datum tisku: 20.11.2025